

MAPA DO CELÓW PROJEKTOWYCH

Oznaczenie kancelaryjne zgłoszenia pracy geodezyjnej	5480/2013
Miejscowość	Czaple Górne
Jednostka ewidencyjna	identyfikator 142602_2
Obręb ewidencyjny	identyfikator 142602_20002 nazwa Czaple Górne
Powiat	siedlecki
Województwo	mazowieckie
Działka nr	216
Skala mapy	1:500
Nazwa układu współrzędnych	prostopadłych płaskich Kronsztadt 86 wysokości
Oznaczenie granic obszaru, który był przedmiotem aktualizacji	kolor czerwony


Wykonanie niniejszej mapy nie było poprzedzone ustaleniami dotyczącymi ewentualnych służebności gruntowych obciążających grunty położone w granicach projektowanej inwestycji budowlanej.

BIURO USŁUG GEODEZYJNYCH I KARTOGRAFICZNYCH
"GEO-ZET" Zdzisław Jarczyński
08-110 Siedlce, ul. Janowska 28
tel./fax (025) 644-34-16, kom. 0 804 552-418
KPP: 821-117-48-30, REG. 719095650

GEODETA UPRAWNIONY
Zdzisław Jarczyński
212
Upr. MPRB Nr 14114

Nykonawca planu, użytkownika, zaktualizował istniejącą treść mapy wg stanu na dzień 16.01.2014 w granicach 211/2

Nie wyklucza się istnienia na terenie równieź uciążliwych podziernych, które nie zostały zgłoszone do uwniawizacji przed zasypianiem i nie zostały oznaczone w terenie w czasie uwniawizacji powykonawczej. Wykazanie na mapie granice nieruchomości przyjęto z ewidencji gruntów w wyniku postępowania rozgraniczeniowego granice i powierzchnia nieruchomości mogą ulec zmianie

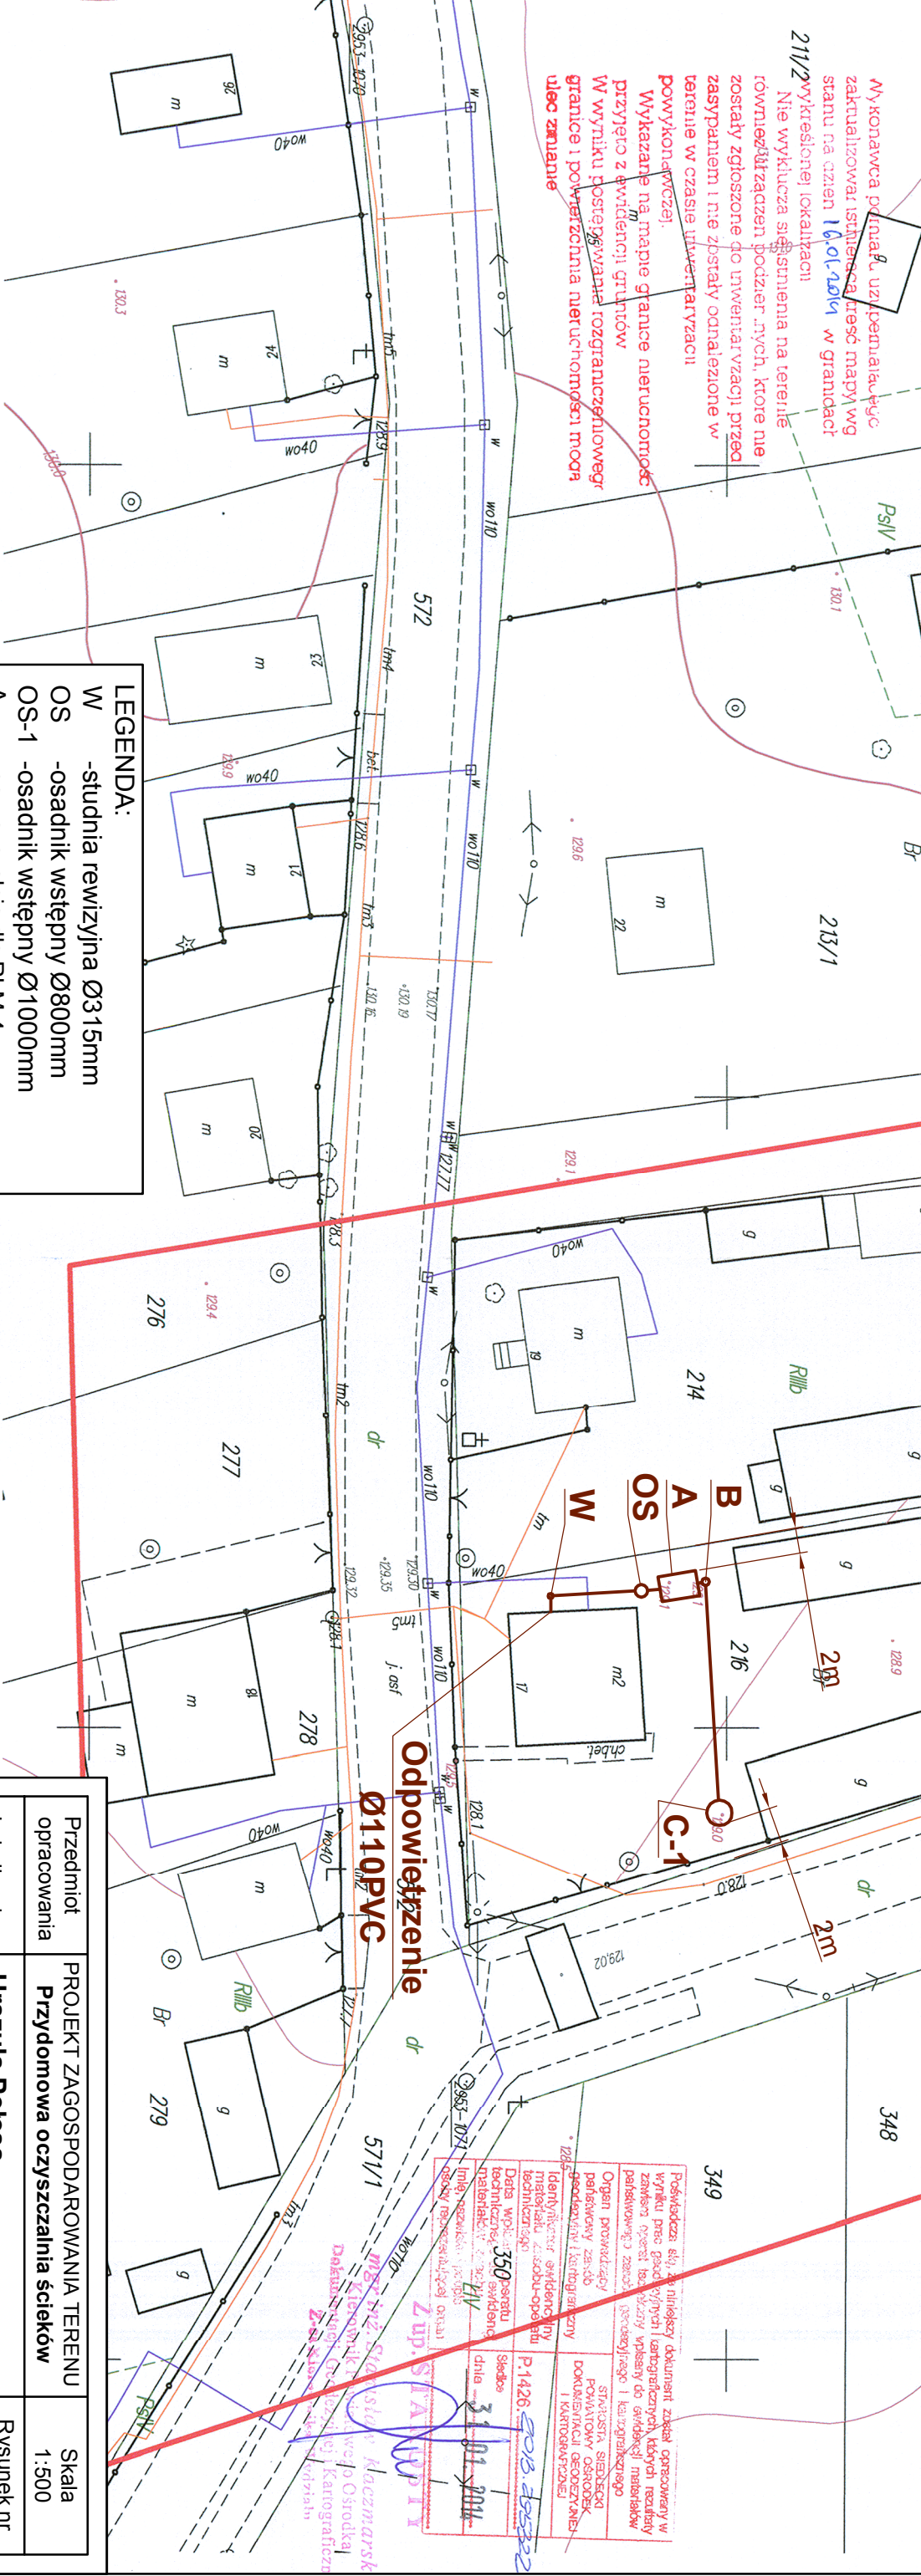

LEGENDA:

- W - studnia rewizyjna Ø315mm
- OS - osadnik wstępny Ø800mm
- OS-1 - osadnik wstępny Ø1000mm
- A - oczyszczalnia dla RLM-4
- A-1 - oczyszczalnia dla RLM-8
- B - przepompownia ścieków
- C - komora drenażowa w nasypie
- C-1 - zbiornik szczelny
- C-2 - studnia chłonna

Odpowietzenie
Ø110PVC

POŚWIADCZENIE
Polska Izba Geodeta, w niniejszym dokumencie został opublikowany w wyniku pracy geodety (kartograficznego) planu, który jest zgodny z zapisami w planie budowlanym i wpisany do ewidencji nieruchomości państwowej. Został on wykonany w oparciu o dane techniczne i materiały przekazane przez inwestora. Plan ten jest zgodny z zapisami w planie budowlanym i wpisany do ewidencji nieruchomości państwowej. Plan ten jest zgodny z zapisami w planie budowlanym i wpisany do ewidencji nieruchomości państwowej.

Geodeta
Zdzisław Jarczyński
212
Upr. MPRB Nr 14114

Projektant
Mirosław Biernacki UPR. 396/BP/88

Przedmiot opracowania	PROJEKT ZAGOSPODAROWANIA TERENU Przydomowa oczyszczalnia ścieków	Skala 1:500
Lokalizacja	Urszula Połosa Czaple Górne 17 dz. nr 216	Rysunek nr
Inwestor	GINA KORCZEW	Data: 01.2014r.
Projektant	Mirosław Biernacki UPR. 396/BP/88	