

MAPA DO CELÓW PROJEKTOWYCH


Oznaczenie kancelaryjne zgłoszenia pracy geodezyjnej	5489/2013
Miejscowość	Starczewice
Jednostka ewidencyjna	142602_2
Obreń ewidencyjny	142602_20012
Powiat	Starczewice
Województwo	śląskie
Dziółki nr	mazowieckie 201/2, 217
Skala mapy	1:500
Nazwa ukladu wspólrzędnych	2000/7 Kronsztadt 86
Oznaczenie granic obszaru, który był przedmiotem aktualizacji	kolor czerwony

Wykonanie niniejszej mapy nie było poprzedzone ustaleniami dotyczącymi ewentualnych słuźności gruntowych obciążających grunty położone w granicach projektowanej inwestycji budowlanej.

BIURO USŁUG GEODEZYJNYCH I KARTOGRAFICZNYCH "GEO-ZET" Zdzisław Jarzyna 08-110 Siedlice, ul. Janowska 28 tel./fax (025) 644-34-16, kom. 0 804 552-418 NIP: 821-117-48-30; REG. 710095650

GEODETA UPRAWNIONY Zdzisław Jarzyna Upr. MGPIB nr 14114

Nykonawca planu, uzupełniając, zaktualizował istniejącą treść mapy wg stanu na dzień 21.01.2014 r. Nie wyklucza się istnienia na terenie również urządzeń podziemnych, które nie zostały zgłoszone do inwentaryzacji przed zasypaniem i nie zostały pobalone w terenie w czasie inwentaryzacji. Wykazane na mapie granice nieruchomości przyjęto z ewidencji gruntów. W wyniku postępowania rozgraniczeniowego granice i powierzchnia nieruchomości mogą ulec zmianie.

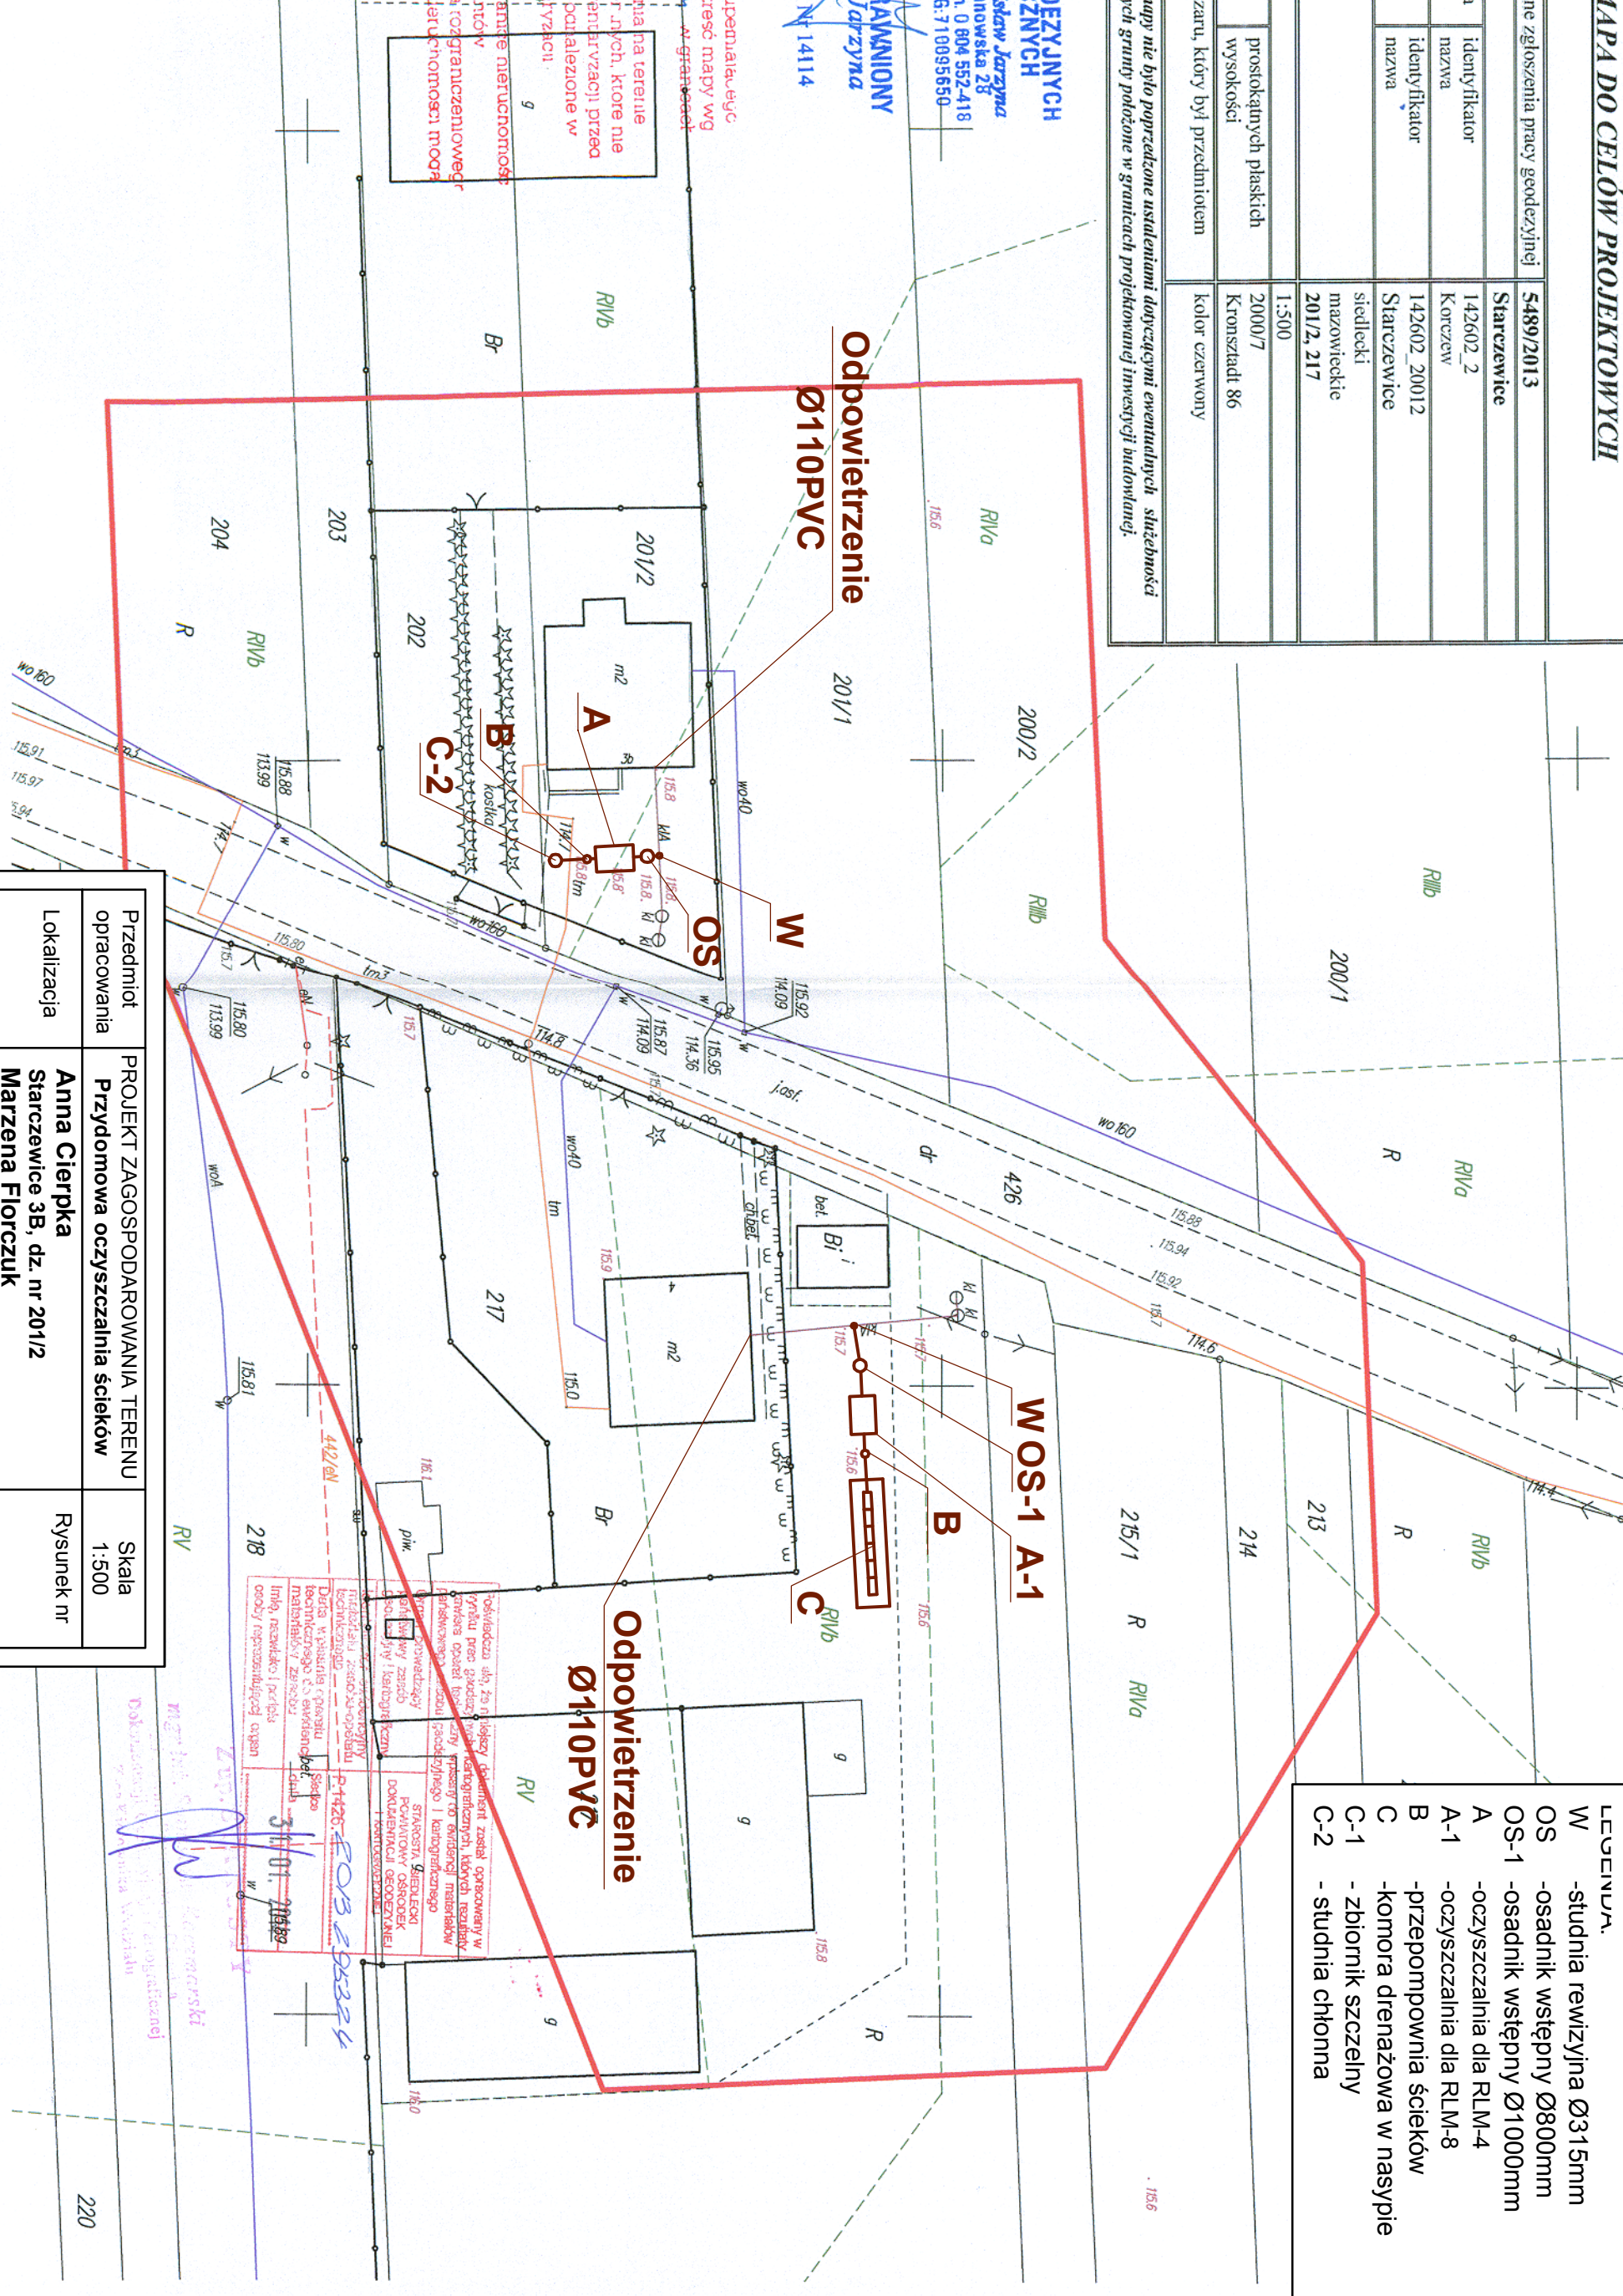

- LEGENDA.
- W - studnia rewizyjna Ø315mm
 - OS - osadnik wstępny Ø800mm
 - OS-1 - osadnik wstępny Ø1000mm
 - A - oczyszczalnia dla RLM-4
 - A-1 - oczyszczalnia dla RLM-8
 - B - przepompownia ścieków
 - C - komora drenażowa w nasypie
 - C-1 - zbiornik szczelny
 - C-2 - studnia chłonna

Przedmiot opracowania	PROJEKT ZAGOSPODAROWANIA TERENU Przydomowa oczyszczalnia ścieków	Skala	1:500
Lokalizacja	Anna Cierpka Starczewice 3B, dz. nr 201/2 Marzena Florczuk Starczewice 4, dz. nr 217	Rysunek nr	
Inwestor	GINA KORCZEW	Data:	01.2014r.
Projektant	Mirosław Biernacki UPR. 396/BP/88		

Obiekty, do których element został opracowany w wyniku postępowania rozgraniczeniowego, których rezultaty zostały zgłoszone do inwentaryzacji przed zasypaniem i nie zostały pobalone w terenie w czasie inwentaryzacji. Wykazane na mapie granice nieruchomości przyjęto z ewidencji gruntów. W wyniku postępowania rozgraniczeniowego granice i powierzchnia nieruchomości mogą ulec zmianie.

mgr inż. Sławomir Korczewski
Dokonał aktualizacji mapy geodezyjnej